PROJEKT: 1515 POS: 001 KUNDE: Bvh.: C3 Anbau Hanau, 4-Wände PLAN: 004
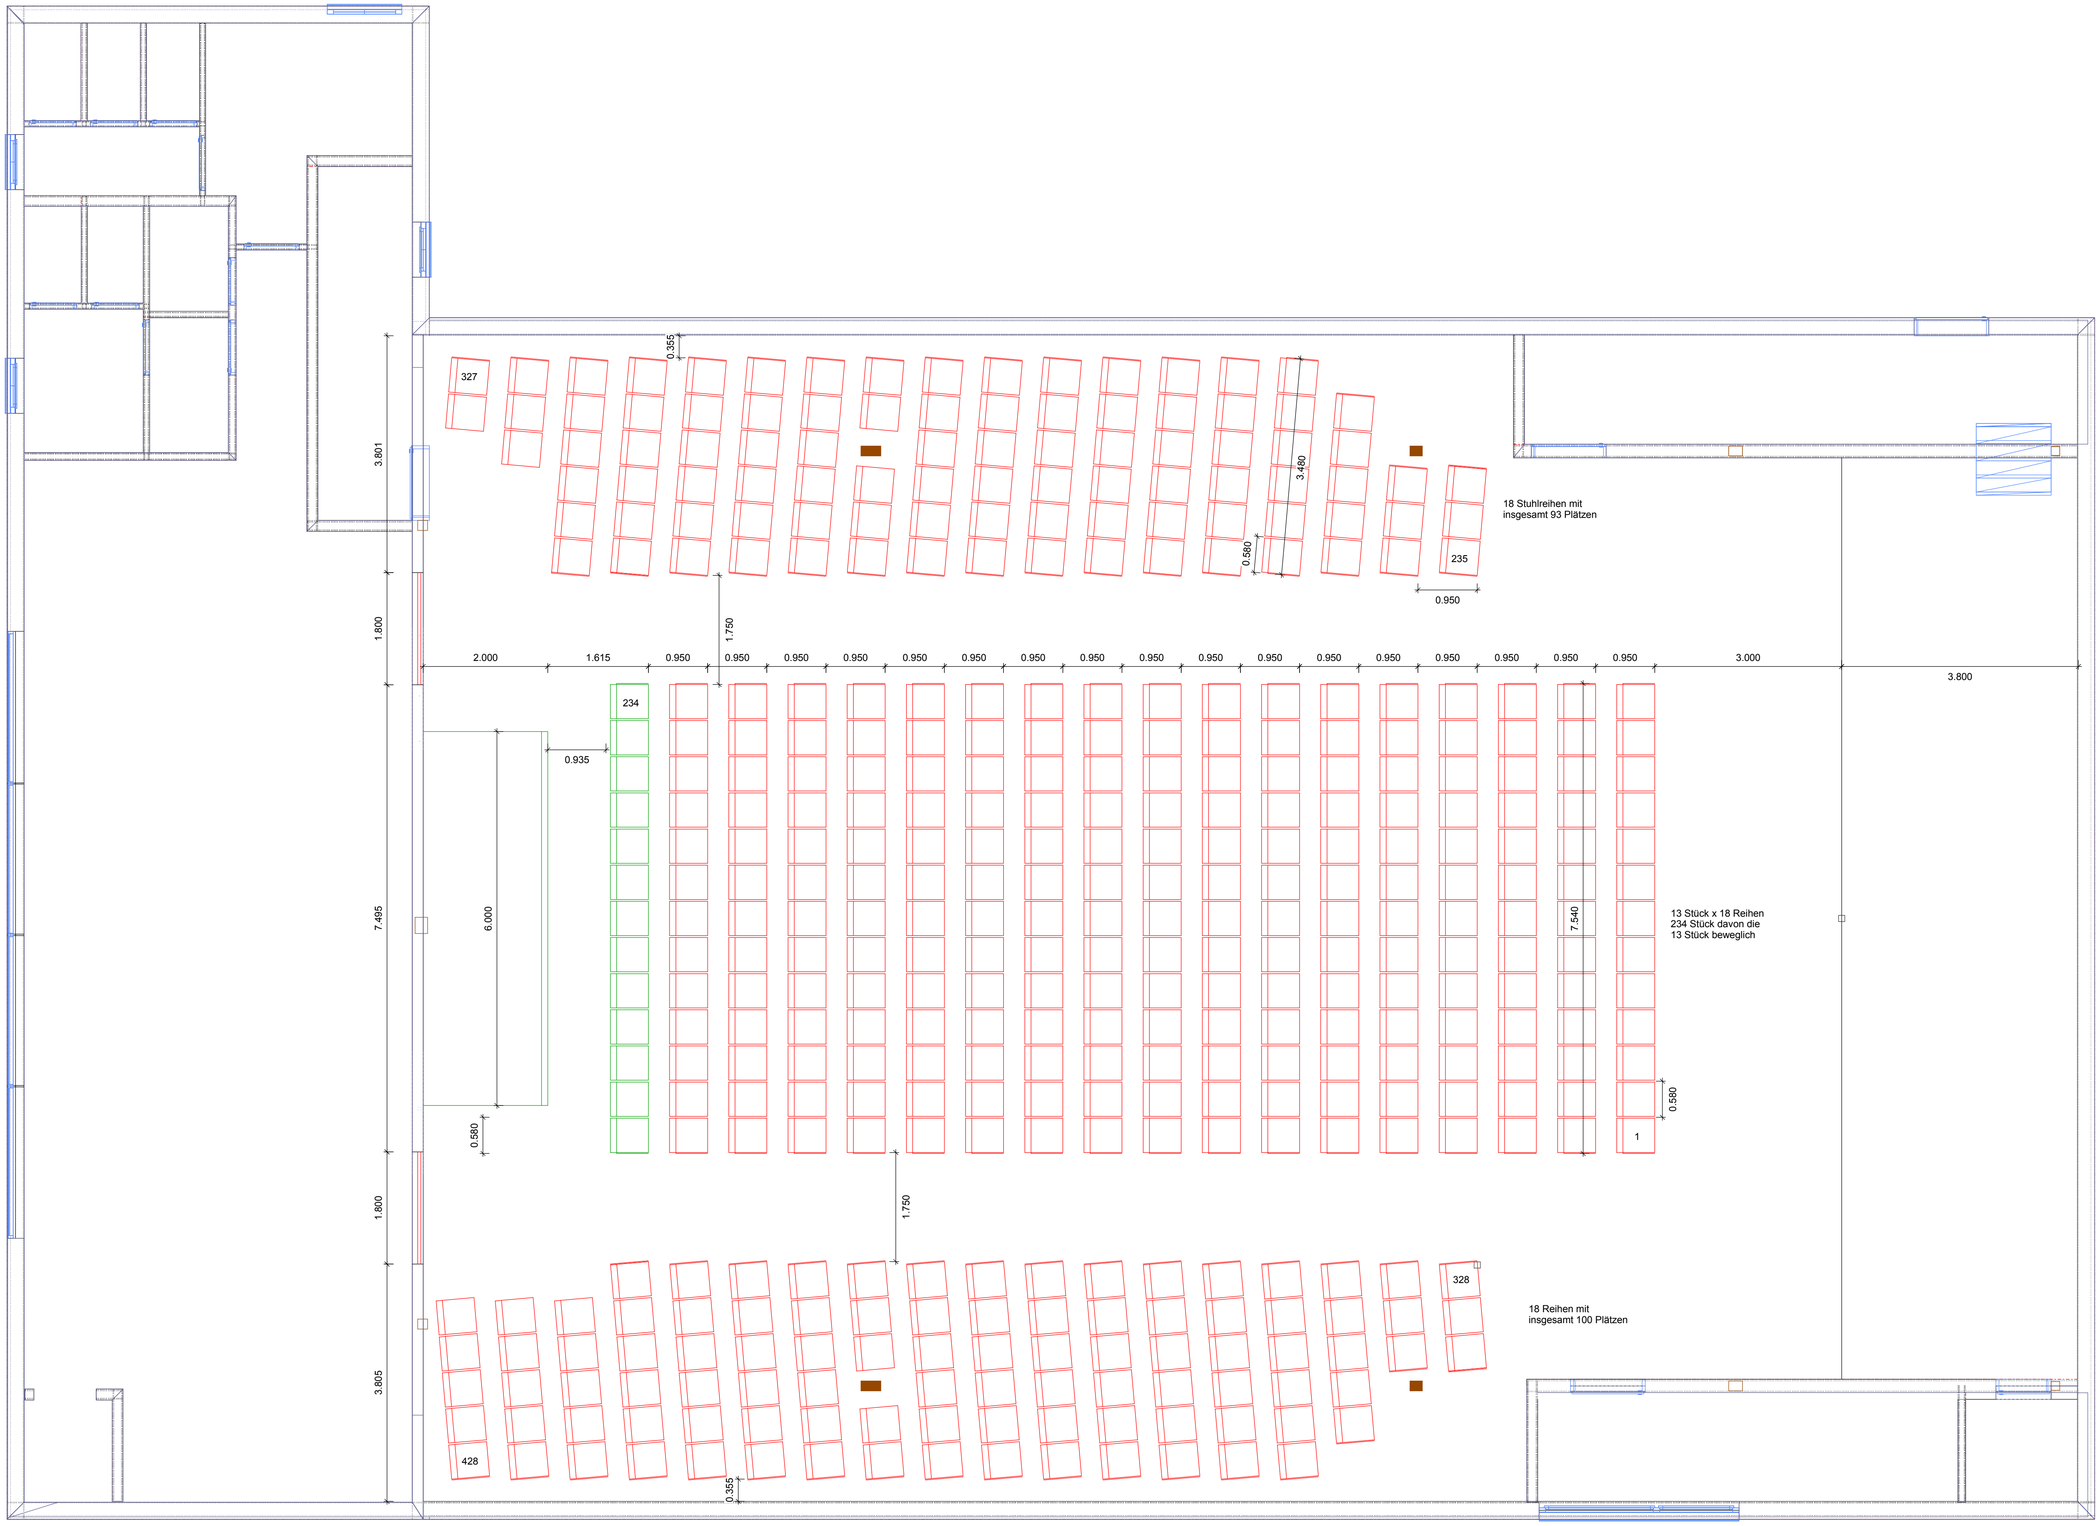
OG 0
Maßstab: 1 : 50
%planinfo%